
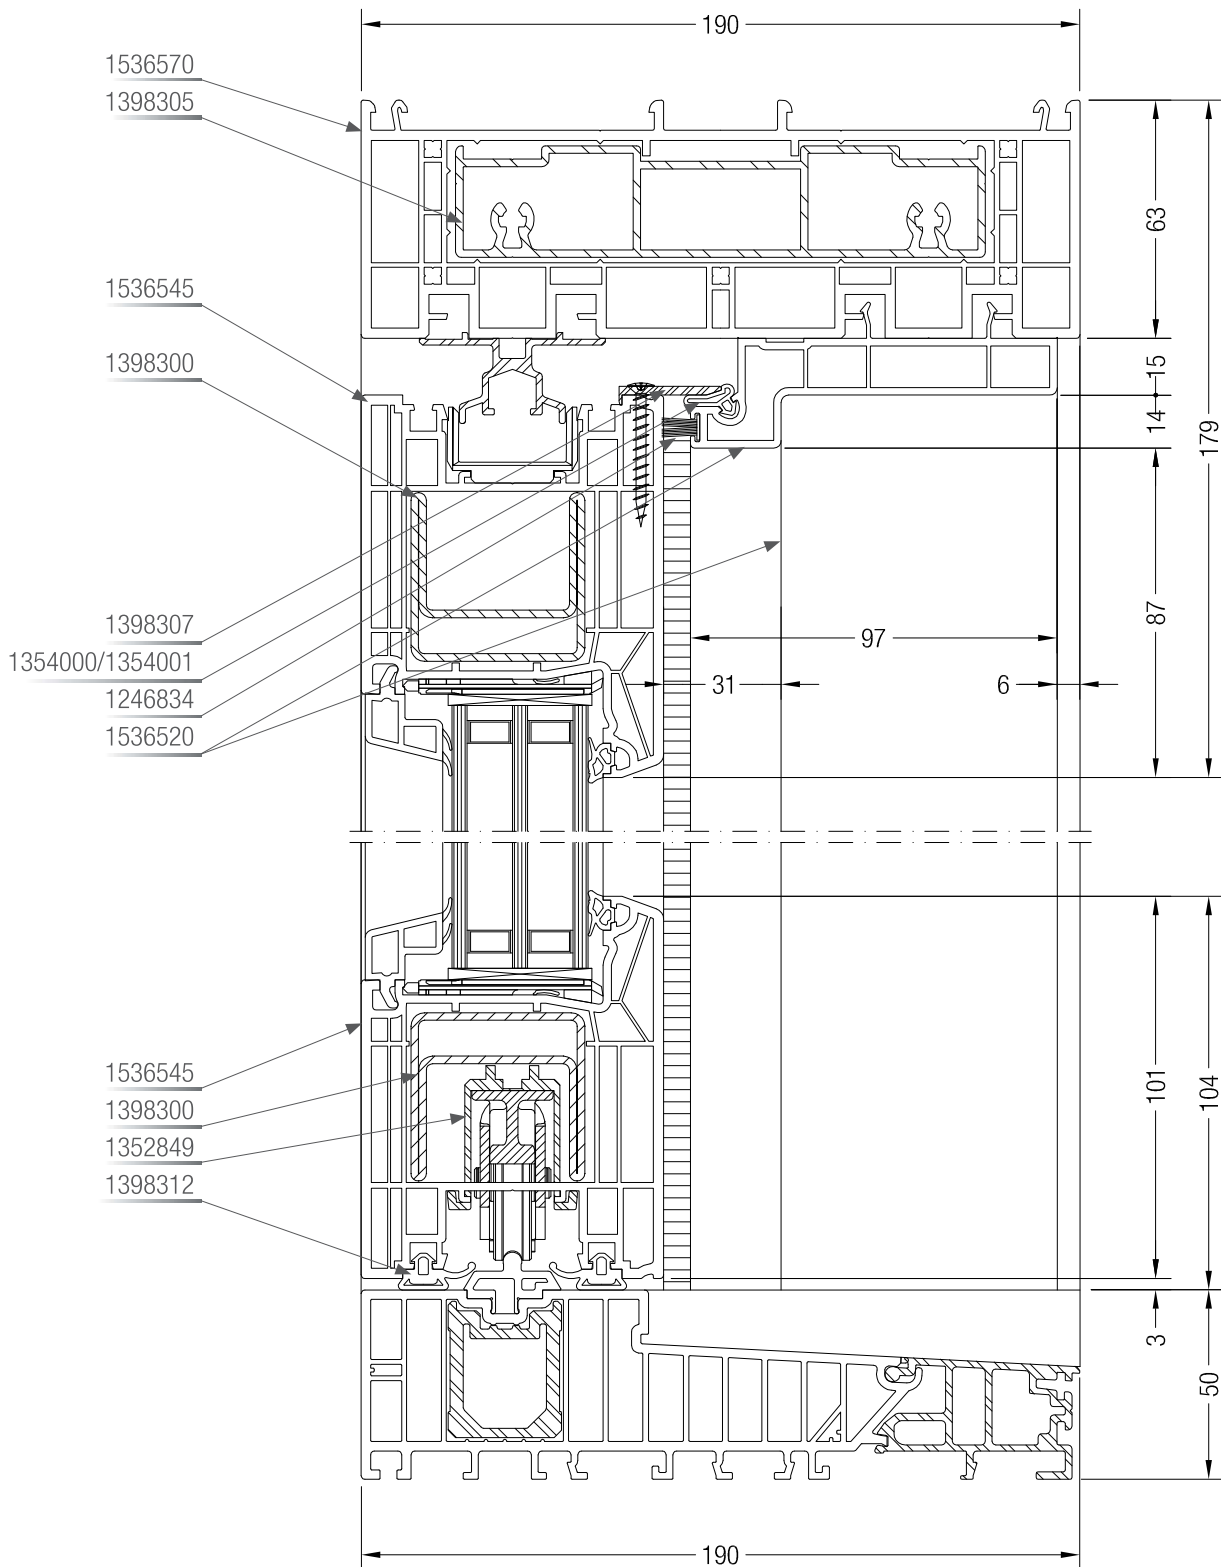




Detailzeichnungen - Schema A

Vertikalschnitt, Bodenschwelle SIEGENIA, Schiebeflügel

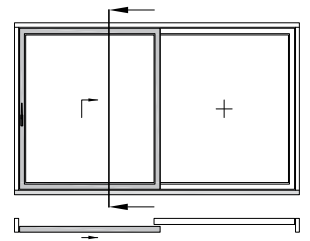

Bodenschwelle, Laufschiene, Führungsschiene, Schweleneckverbinder... sind Bestandteile des Beschlages!

Detailzeichnungen - Schema A  
 Vertikalschnitt, Bodenschwelle SIEGENIA, Festflügel

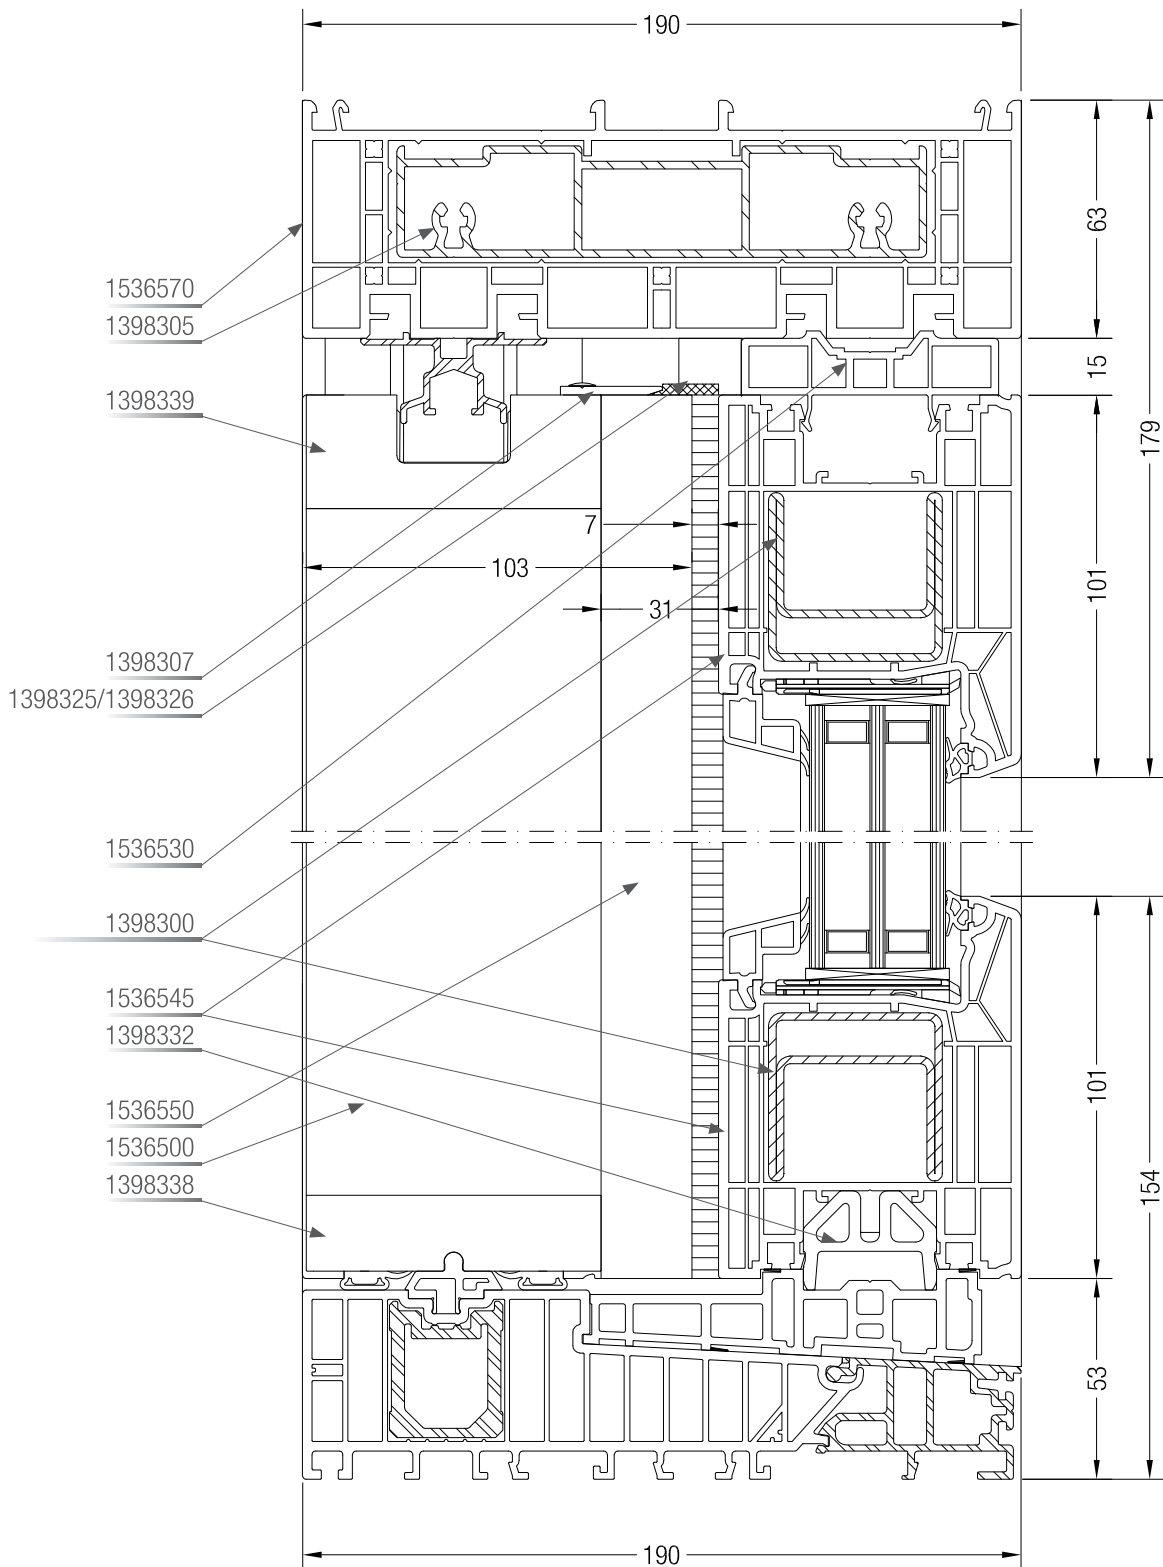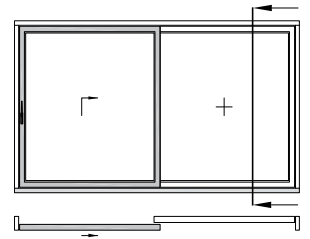

Bodenschwelle, Laufschiene, Führungsschiene, Schweleneckverbinder... sind Bestandteile des Beschlages!

